


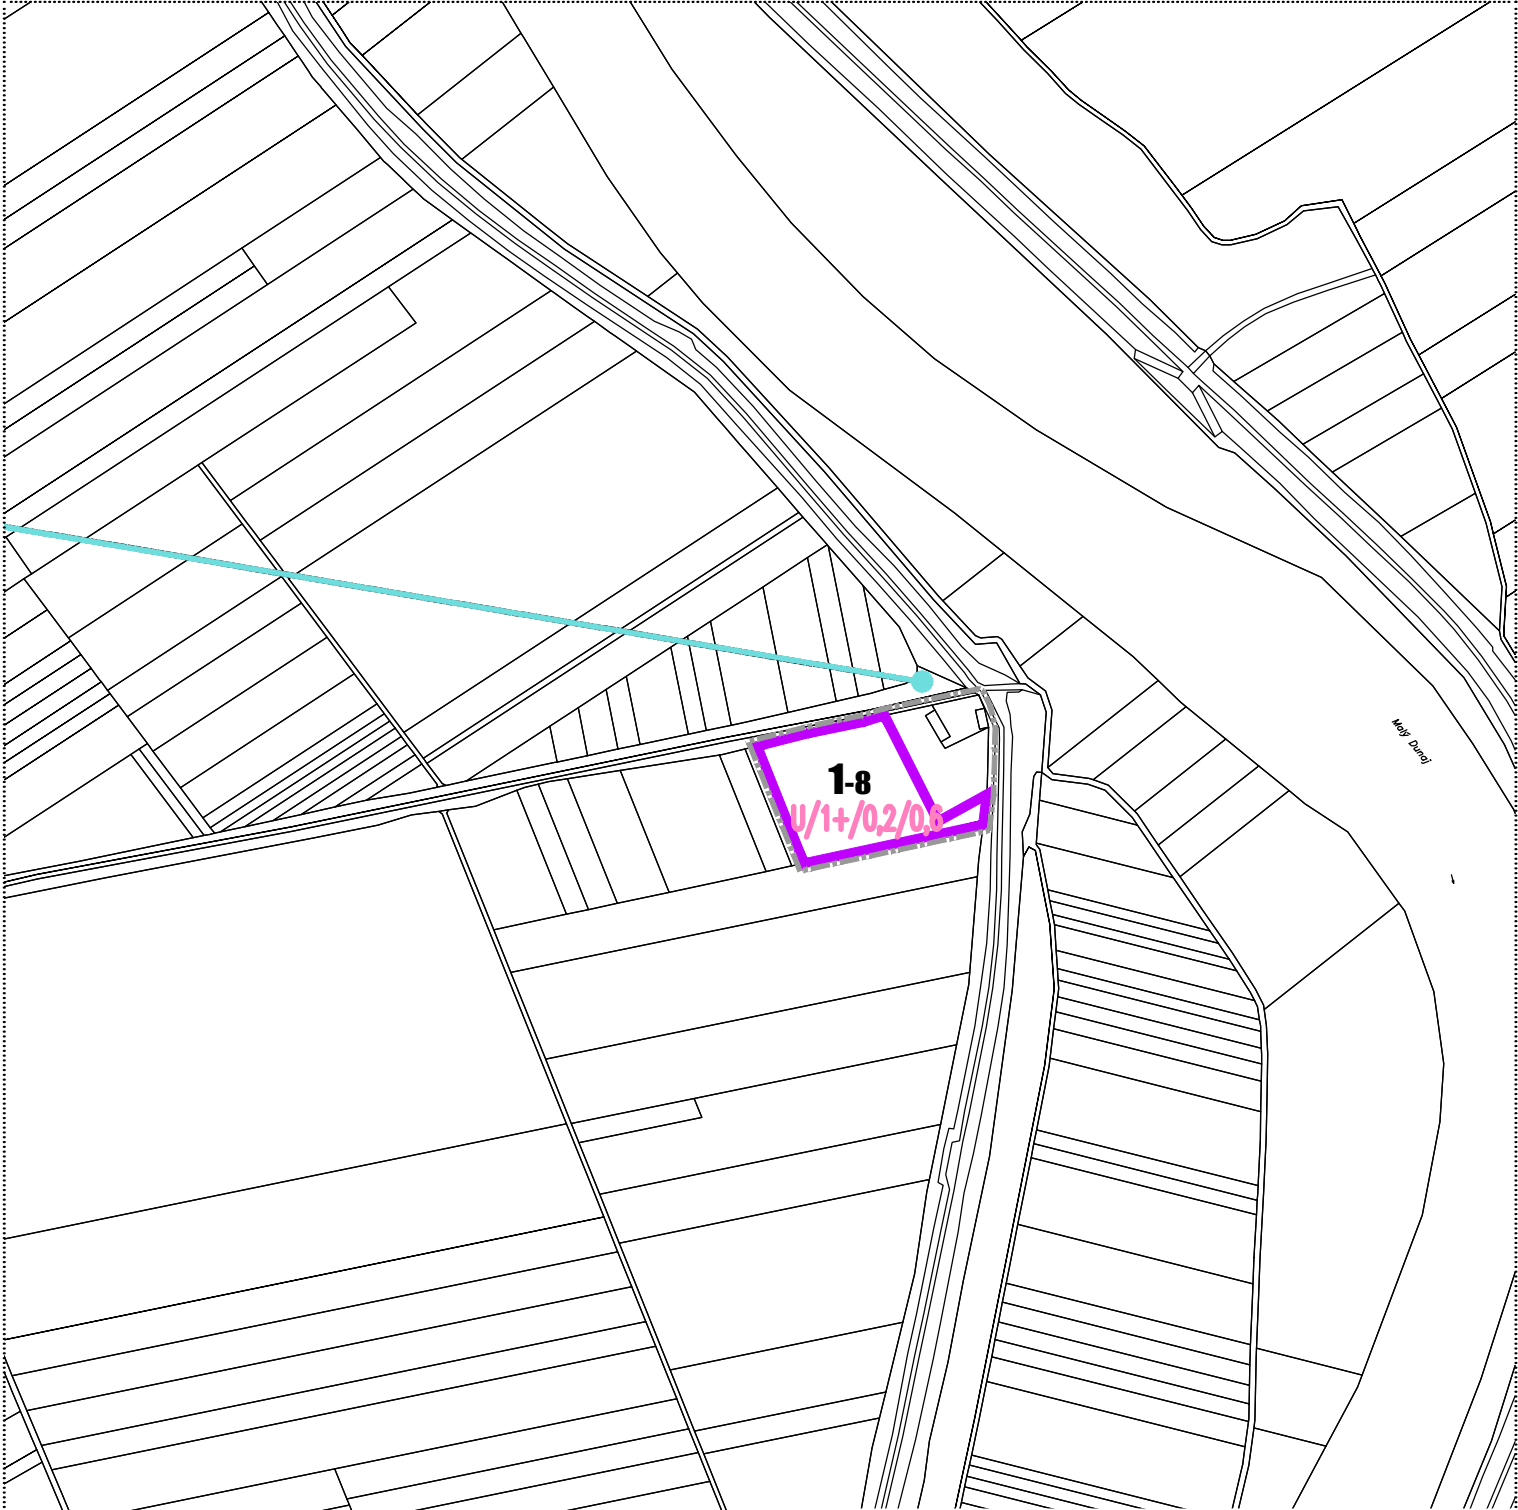

LEGENDA ZMIEN A DOPLNKOV č. 8

HRANICA ZASTAVANÉHO ÚZEMIA	
HRANICE REGULAČNÝCH CELKOV	
ČÍSLA NAVRHOVANÝCH ROZVOJOVÝCH PLÔCH	1-8
PREVLÁDAJÚCA FUNKCIA*	U/
MAXIMÁLNY POČET PODLAŽÍ	/1+/
MAXIMÁLNY KOEFICIENT ZASTAVANOSTI	/0,2
MINIMÁLNY KOEFICIENT OZELENENIA	/0,6
KORIDOR PRE SIEŤ TECH. INFRAŠTRUKTÚRY	
ZARIADENIA TI – (TRAFOSTANICA)	

NAVRH | STAV

*U - POČ. USADLOSTI

