

TOPOLNÍKY

ÚPN OBCE - ZMENY A DOPLNKY Č. 8


OBSTARÁVATEL: OBEC TOPOLNÍKY, SPRACOVATEL: ÚPn s.r.o.



Komplexný urbanistický návrh

2

DÁTUM: 2024, MIERKA 1/5000

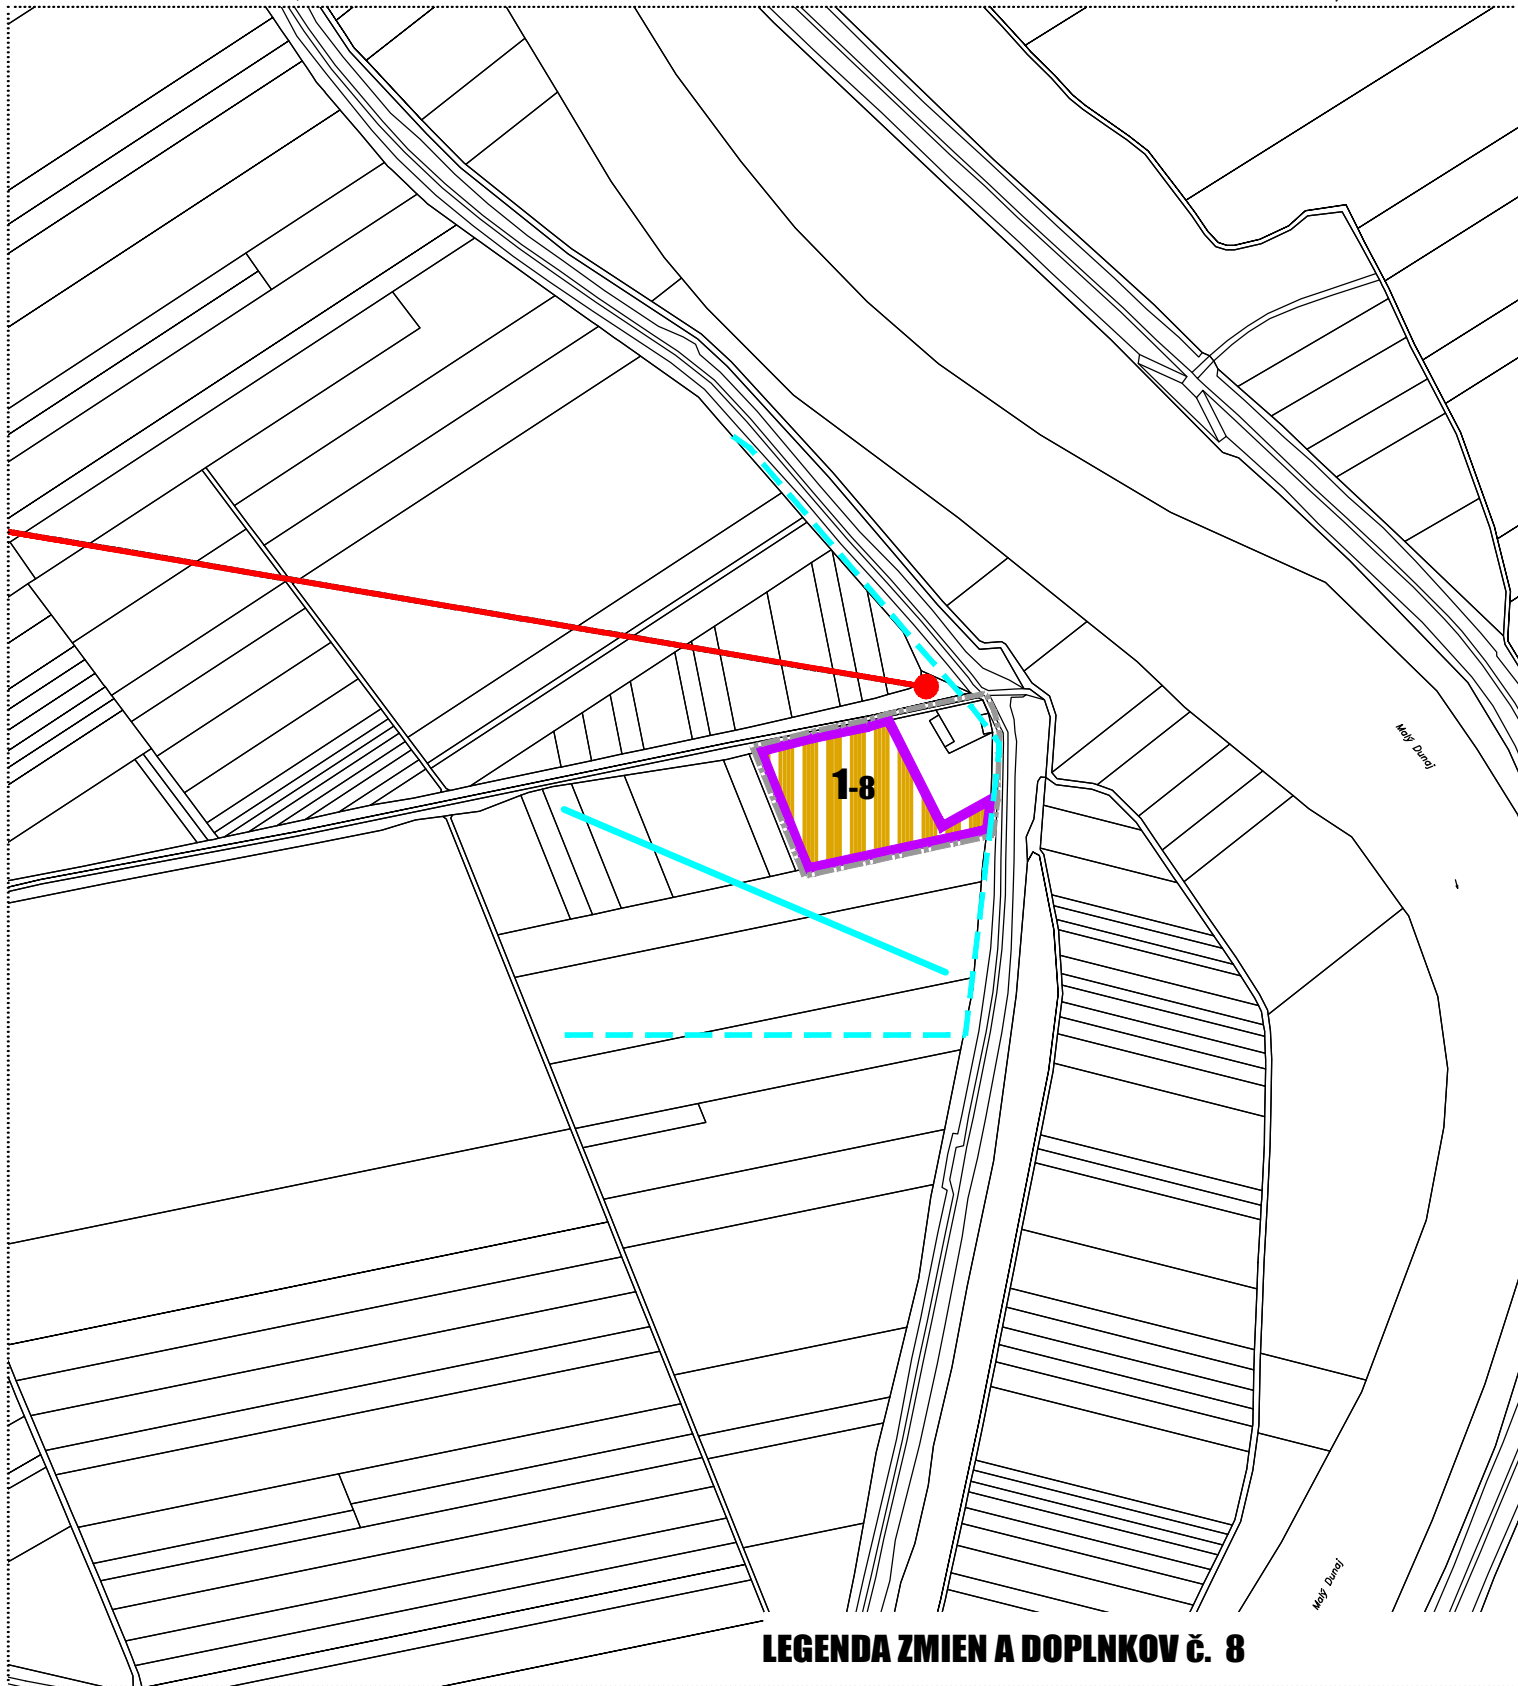

LEGENDA ZMIEN A DOPLNKOV Č. 8

HRANICA ZASTAVANÉHO ÚZEMIA

PLOCHY POĽN. USADLOSTÍ

NOVÉ ROZVOJOVÉ PLOCHY (ČÍSLO PLOCHY)

VONKAJŠIE VEDENIE VN 22 KV

TRAFOSTANICA

HRANICA ZÁJMOVÉHO ÚZEMIA ZÁVLAH

ZÁVLHOVÉ POTRUBIE (ZAKRESLENÉ LEN V SÚVISLOSTI S LOKALITOU 1-8)



1-8



NÁVRH | STAV