


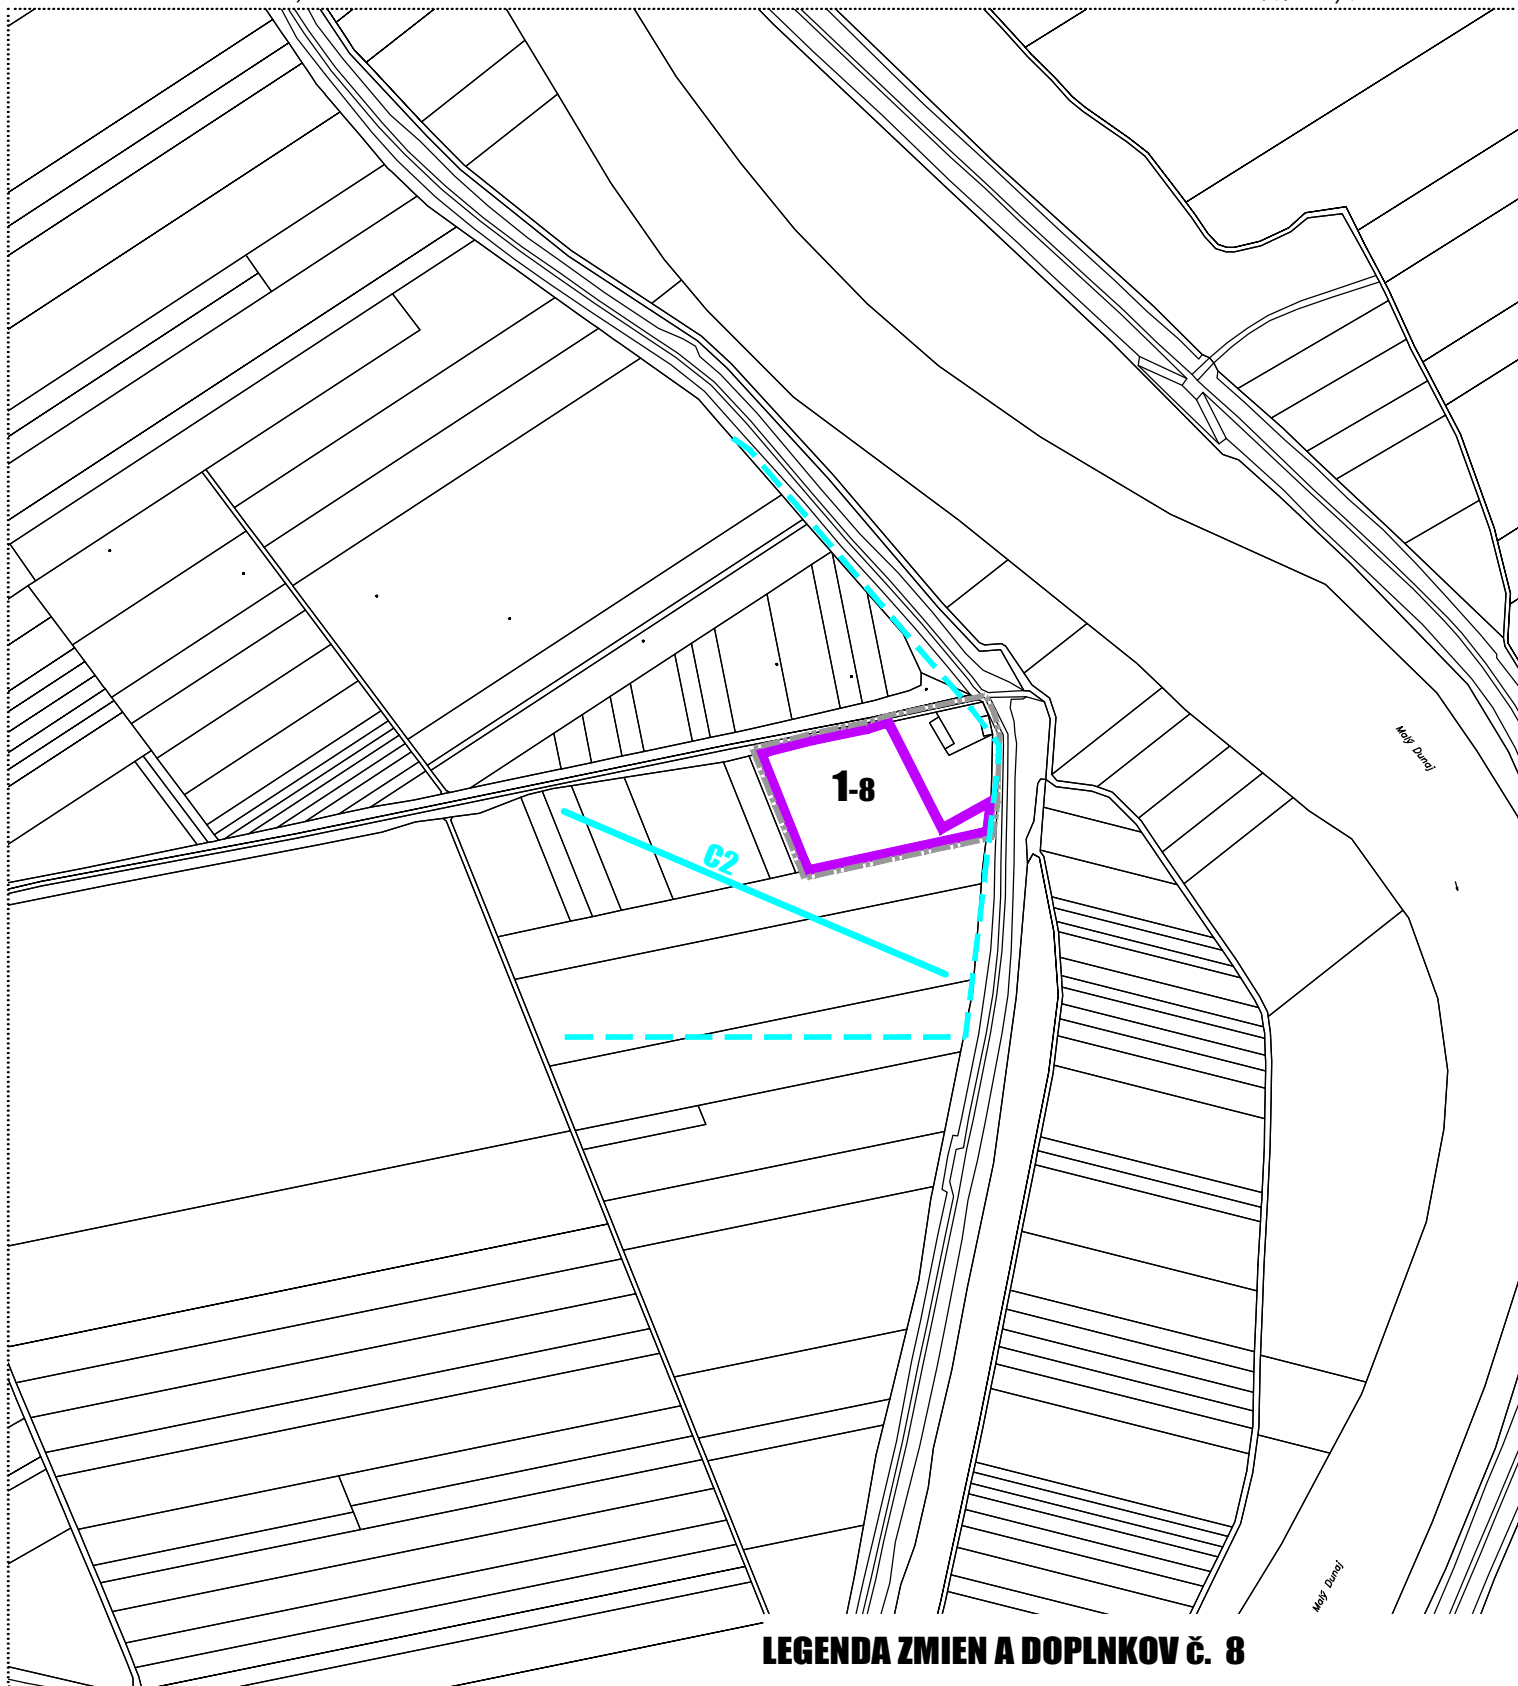

LEGENDA ZMIEN A DOPLNKOV č. 8

HRANICA ZASTAVANÉHO ÚZEMIA

NOVÉ ROZVOJOVÉ PLOCHY (ČÍSLO PLOCHY)

1-8

HRANICA ZÁUJMOVÉHO ÚZEMIA ZÁVLAH

ZÁVLAHOVÉ POTRUBIE (ZAKRESLENÉ LEN V SÚVISLOSTI S LOKALITOU 1-8)

NÁVRH | STAV

POZN.: POTREBA PITNEJ VODY PRE NOVÚ ROZVOJOVÚ PLOCHU č. 1-8 BUDE ZABEZPEČENÁ VLASTNOU STUDŇOU, ODVEDENIE SPLAŠKOVÝCH ODPADOVÝCH VÔD BUDE RIEŠENÉ ZACHYTÁVANÍM DO NEPRIEPUSTNEJ ŽUMPY A ODVOZOM DO ČOV.

