


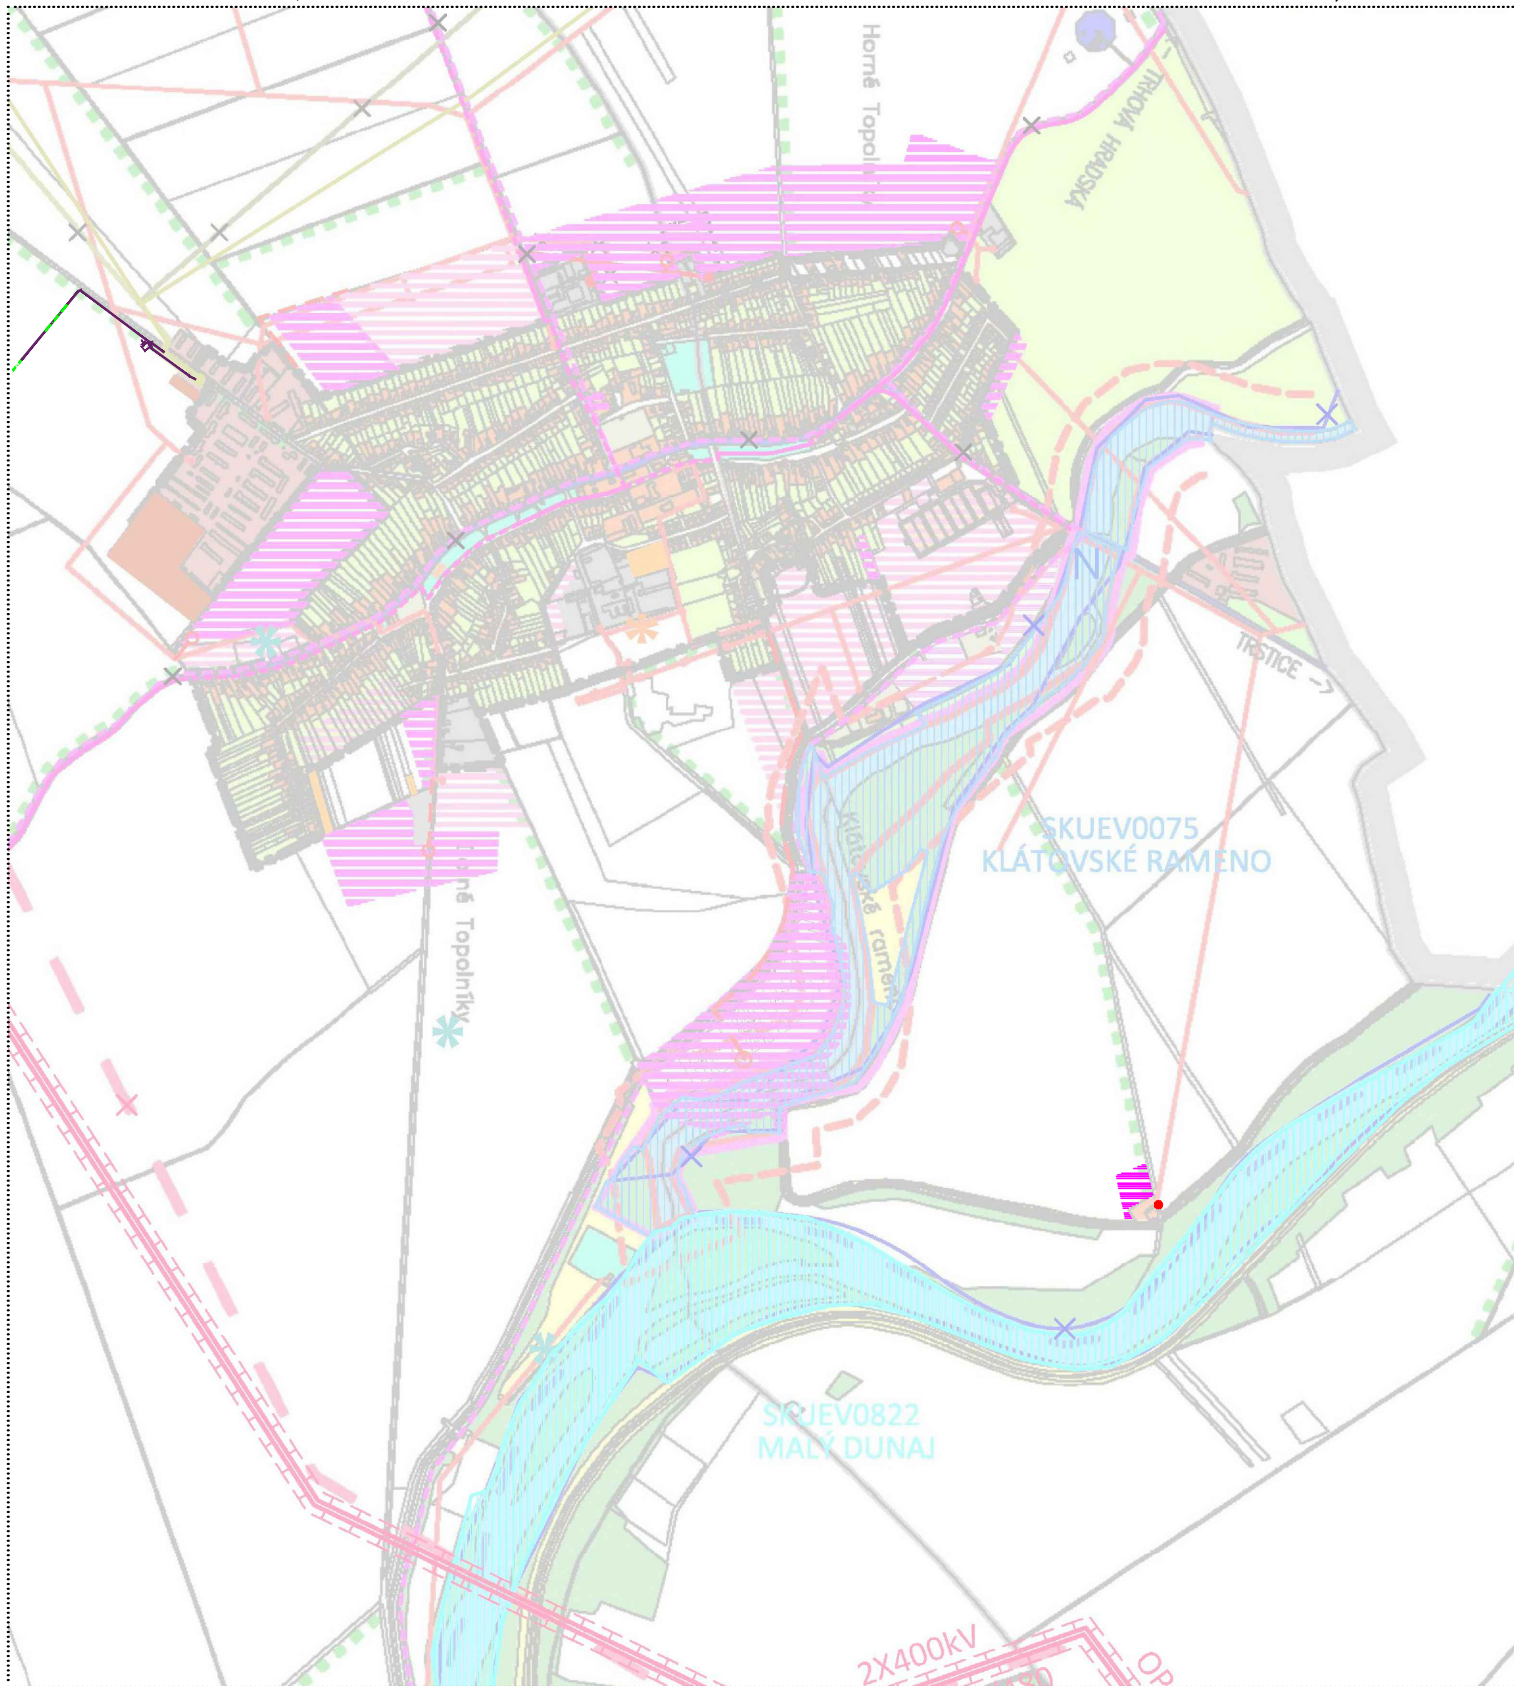

LEGENDA ZMIEN A DOPLNKOV č. 8

NAVROVANÉ ROZVOJOVÉ PLOCHY



TRAFOSTANICA



KÁBEL PKO



ANÓDOVÉ UZEMNENIE



NAVHR | STAV

