


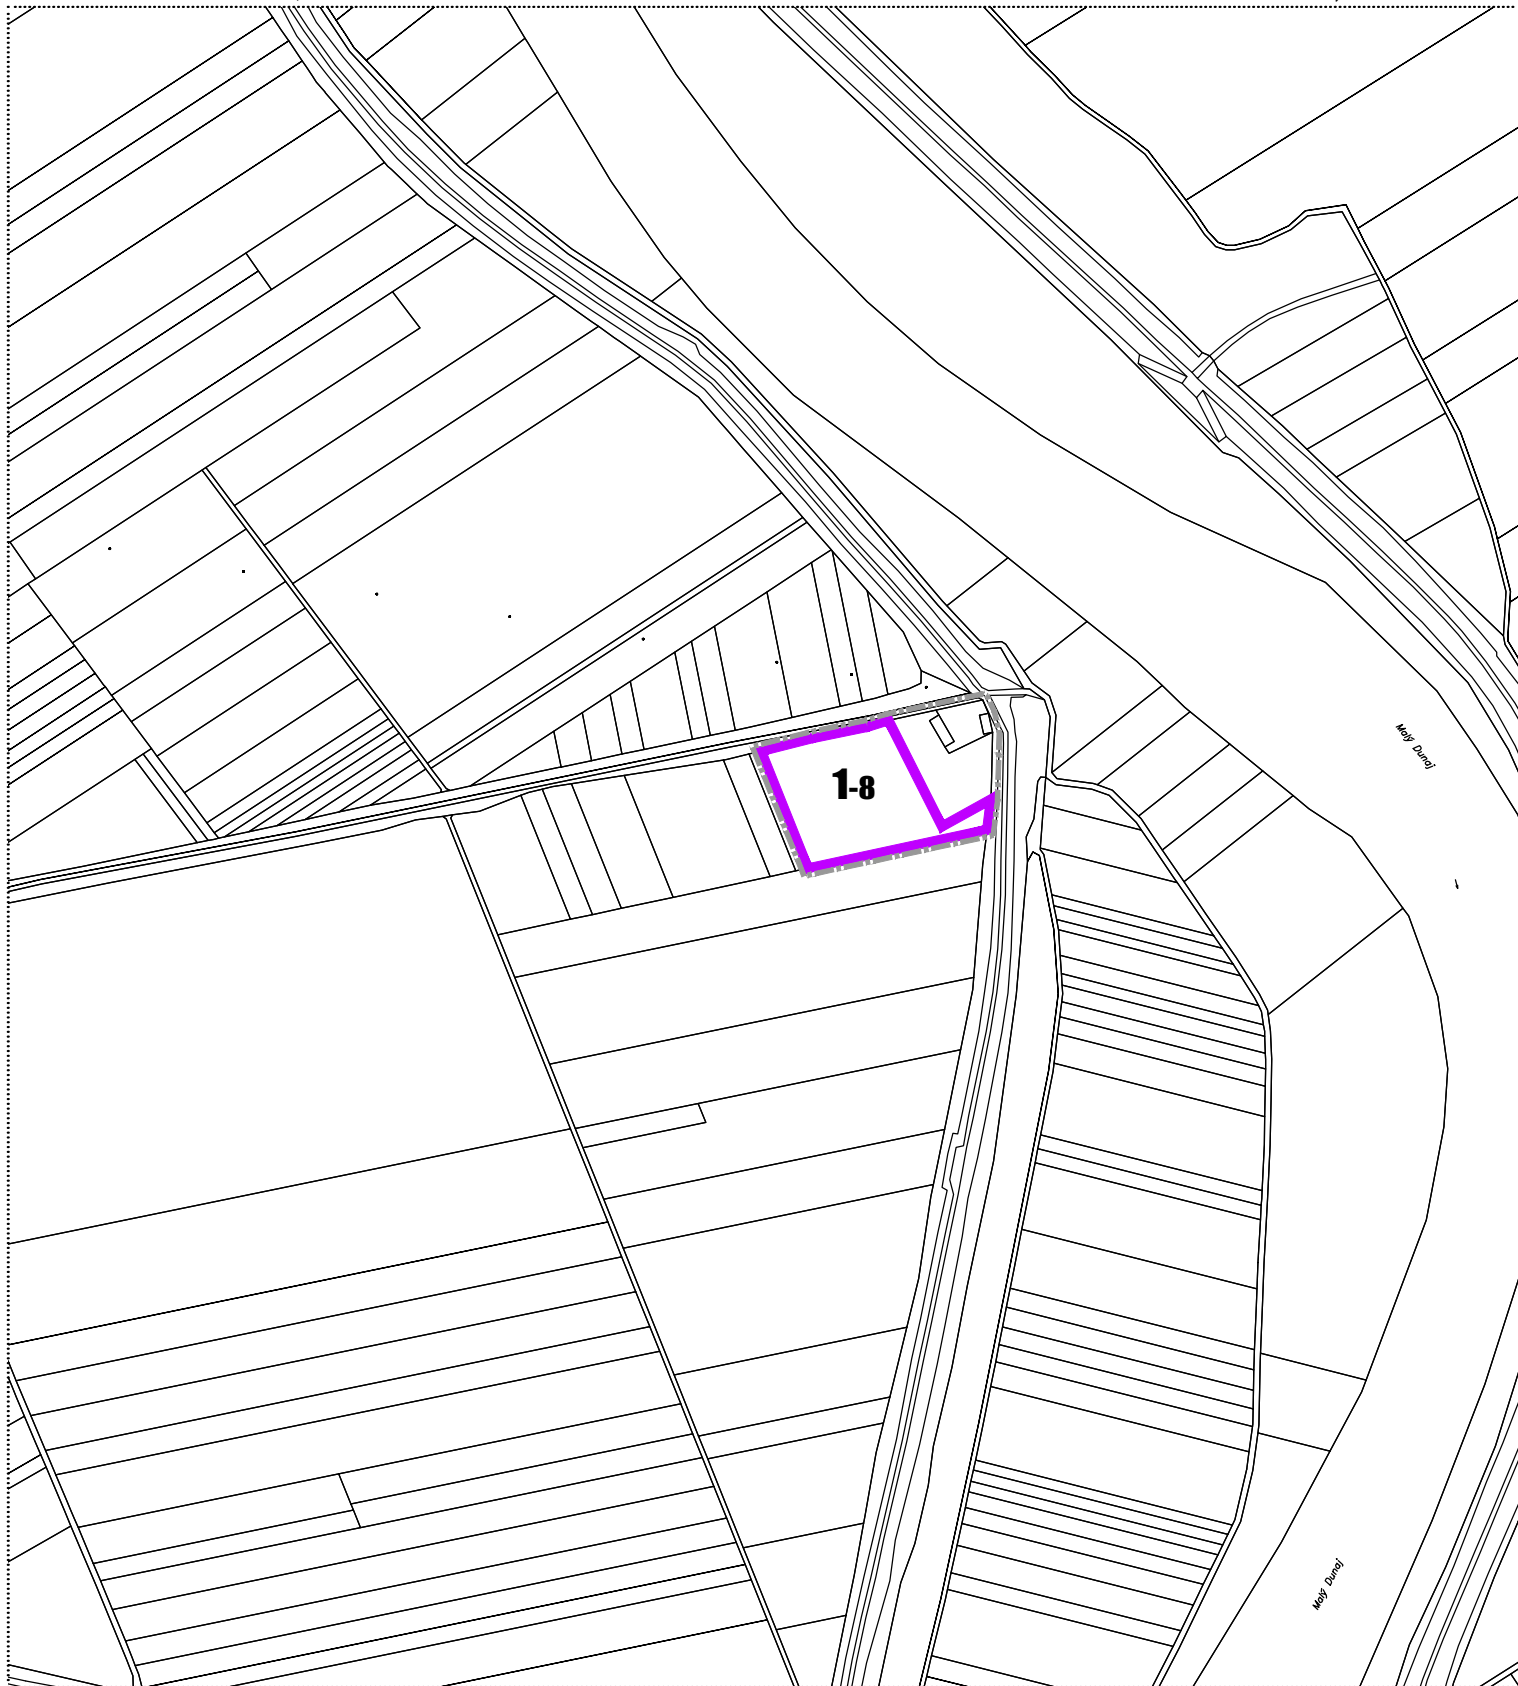

LEGENDA ZMIEN A DOPLNKOV Č. 8

HRANICA ZASTAVANÉHO ÚZEMIA

NOVÉ ROZVOJOVÉ PLOCHY (ČÍSLO PLOCHY)

ZOBRAZENIE NA ZEMEPOISY VÝK. ZOBRAZENIE NA ZEMEPOISY

1-8

NÁVRH | STAV

POZN.: DOPRAVNÉ NAPOJENIE NOVEJ ROZVOJOVEJ PLOCHY Č. 1-8 BUDE ZABEZPEČENÉ NEVEREJNÝM PRÍSTUPOM PO PRIĽAHLEJ ÚČELOVEJ KOMUNIKÁCII S NAPOJENÍM NA EXISTUJÚCU MIESTNU KOMUNIKAČNÚ SIŤ OBCE TOPOLNÍKY.

