

# TOPOĽNÍKY

## ÚPN OBCE - ZMENY A DOPLNKY Č. 7



### Komplexný urbanistický návrh

# 2

OBSTARÁVATEĽ: OBEC TOPOĽNÍKY, SPRACOVATEĽ: ÚPn s.r.o.


DÁTUM: 2023, MIERKA 1/5000

ČISTOPIS

SCHVALOVACIA DOLOŽKA:

ÚPN OBCE TOPOĽNÍKY BOL SCHVÁLENÝ V OBCNOM ZASTUPITELSTVE UZN. Č.: 3/2023 Pl-5 ZO DŇA: 27.03.2023.

Bc. LÁSZLÓ BACSO, STAROSTA OBCE

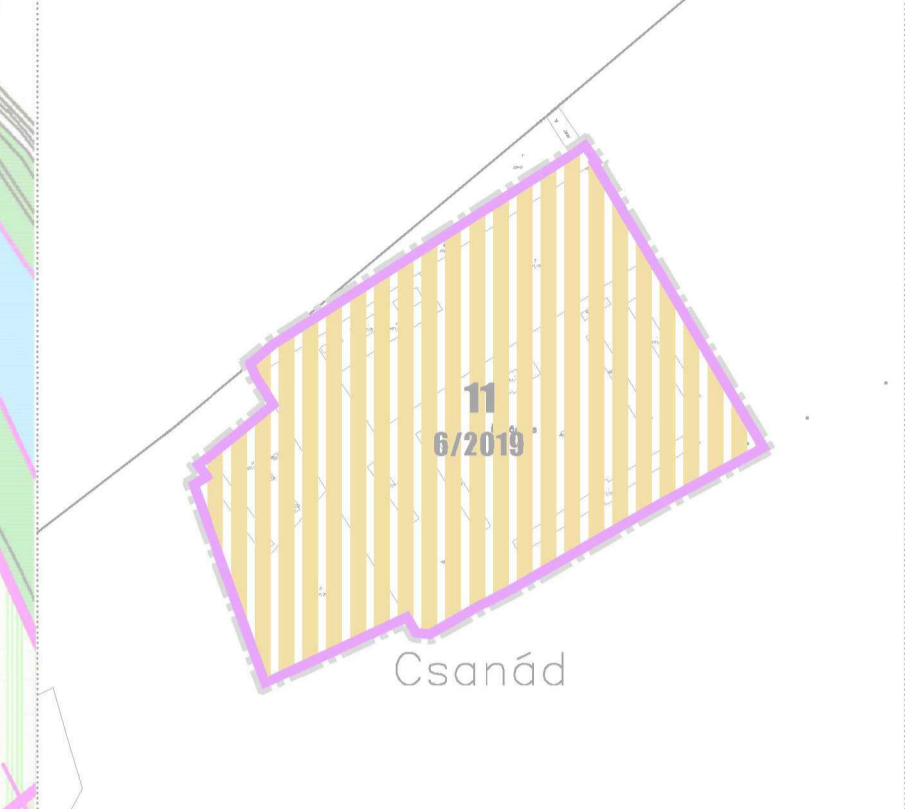

**LEGENDA ZMIEN A DOPLNKOV Č. 1/2012**  
HRANICA NPR KLÁTOVSKÉ RAMENO (OCHRANNÉ PÁSMO 100 m)  
NOVÉ ROZVOJOVÉ PLOCHY (ČÍSLO PLOCHY)  
PLOCHY ŠPORTU A REKREÁCIE

**DOPRAVNÉ PLOCHY A KOMUNIKÁCIE**  
NÁVRH OPATRENIA PRE SPOMALENIE DOPRAVY, ODSTRÁNENIE BOD. NEDOSTATKU  
NÁVRHOVANÉ VSTUPY DO NOVÝCH ROZVOJOVÝCH PLOCH  
ZASTÁVKY SAD  
OSTAVNÉ PLOCHY  
VEDENIE VN 22 kV, TRAFOSTANICA  
VTL PLYNOVOD, REGULÁČNÁ STANICA PLYNU  
HRANICA ZÁJMOVÉHO ÚZEMIA ZÁVLAH  
ZÁVLAHOVÉ POTRUBIE  
HYGIENICKÉ OCHRANNÉ PÁSMA  
HRANICA BPEJ  
KÓD BPEJ  
ODVODOVÁ SKUPINA

**LEGENDA ZMIEN A DOPLNKOV Č. 6/2019**  
HRANICA ZASTAVANÉHO ÚZEMIA  
PLOCHY BÝVANIA V RODINNÝCH DOMOCH  
PLOCHY BÝVANIA V BYTOVÝCH DOMOCH MALOPODLAŽNÝCH  
PLOCHY OBČIANSKEHO VYBAVENIA  
PLOCHY POLN. USADLOSTI (BYVANIE V RD V KOMBINÁCIÍ S POLN. ČINNOSŤOU)  
PLOCHY AREÁLOV POL. NOHOSPODÁRSKEJ VÝROBY  
PLOCHY PRIEMYSLU, SKLADOV A TECHNICKÉHO VYBAVENIA  
DOPRAVNÉ PLOCHY A KOMUNIKÁCIE  
NOVÉ ROZVOJOVÉ PLOCHY (ČÍSLO PLOCHY)  
NEVYZNAČENÉ ZASTAVANÉ ČASTI  
MOŽNOSŤI ZAHŮSTOVANIA VÝSTAVBY  
CYKLICKÁ TRASA  
VEDENIE VN 22 kV A ELEKTRICKÁ STANICA  
VTL PLYNOVOD A REGULÁČNÁ STANICA PLYNU  
HYGIENICKÉ OCHRANNÉ PÁSMA  
NÁRODNÉ KULTÚRNE PAMIAŤKY/INÉ OBJEKTY PAMIAŤOVÉHO ZÁJMU  
JAVY NA ZRUŠENIE

- 1 - OBECNÝ ÚRAD, POŠTA
- 2 - DOM SLUŽIEB
- 3 - KULTÚRNY DOM
- 4 - ZÁKLADNÁ ŠKOLA
- 5 - MATERSKÁ ŠKOLA
- 6 - PREDAJ. ROZLIČNÉHO TOVARU
- 7 - POŽIARNA ZBEROVNICA
- 8 - STAVEBNINY
- 9 - OBCNÁ KNÍŽNICA
- 10 - KOSTOL
- 11 - MĀSO-ŮDENINY
- 12 - POTRAVINY
- 13 - HOSTINEC, BAR
- 14 - AGROTŮP a.s.
- 15 - SEMPŮL a.s.
- 16 - VÝROBNÉ SLUŽBY (AUTOSERVIS, KOVŮVÝROBA)
- 17 - TĪM a.s.
- 18 - TERMIĀNE KŮPALISKO, HOTEL
- 19 - DOPRAVNÉ IHRISKO
- 20 - FUTBALOVÉ IHRISKO
- 21 - ŠPORTOVĀ HĀLA
- 22 - CINTŮRIN
- 23 - ZDRAVOTNÉ STREDISKO
- 24 - ZBERNÝ DVŮR KOM. ODPADU

**LEGENDA ZMIEN A DOPLNKOV Č. 7**  
HRANICA ZASTAVANÉHO ÚZEMIA  
PLOCHY BÝVANIA V RODINNÝCH DOMOCH  
DOPRAVNÉ PLOCHY A KOMUNIKÁCIE  
NOVÉ ROZVOJOVÉ PLOCHY (ČÍSLO PLOCHY)  
CYKLICKĀ TRASA

