


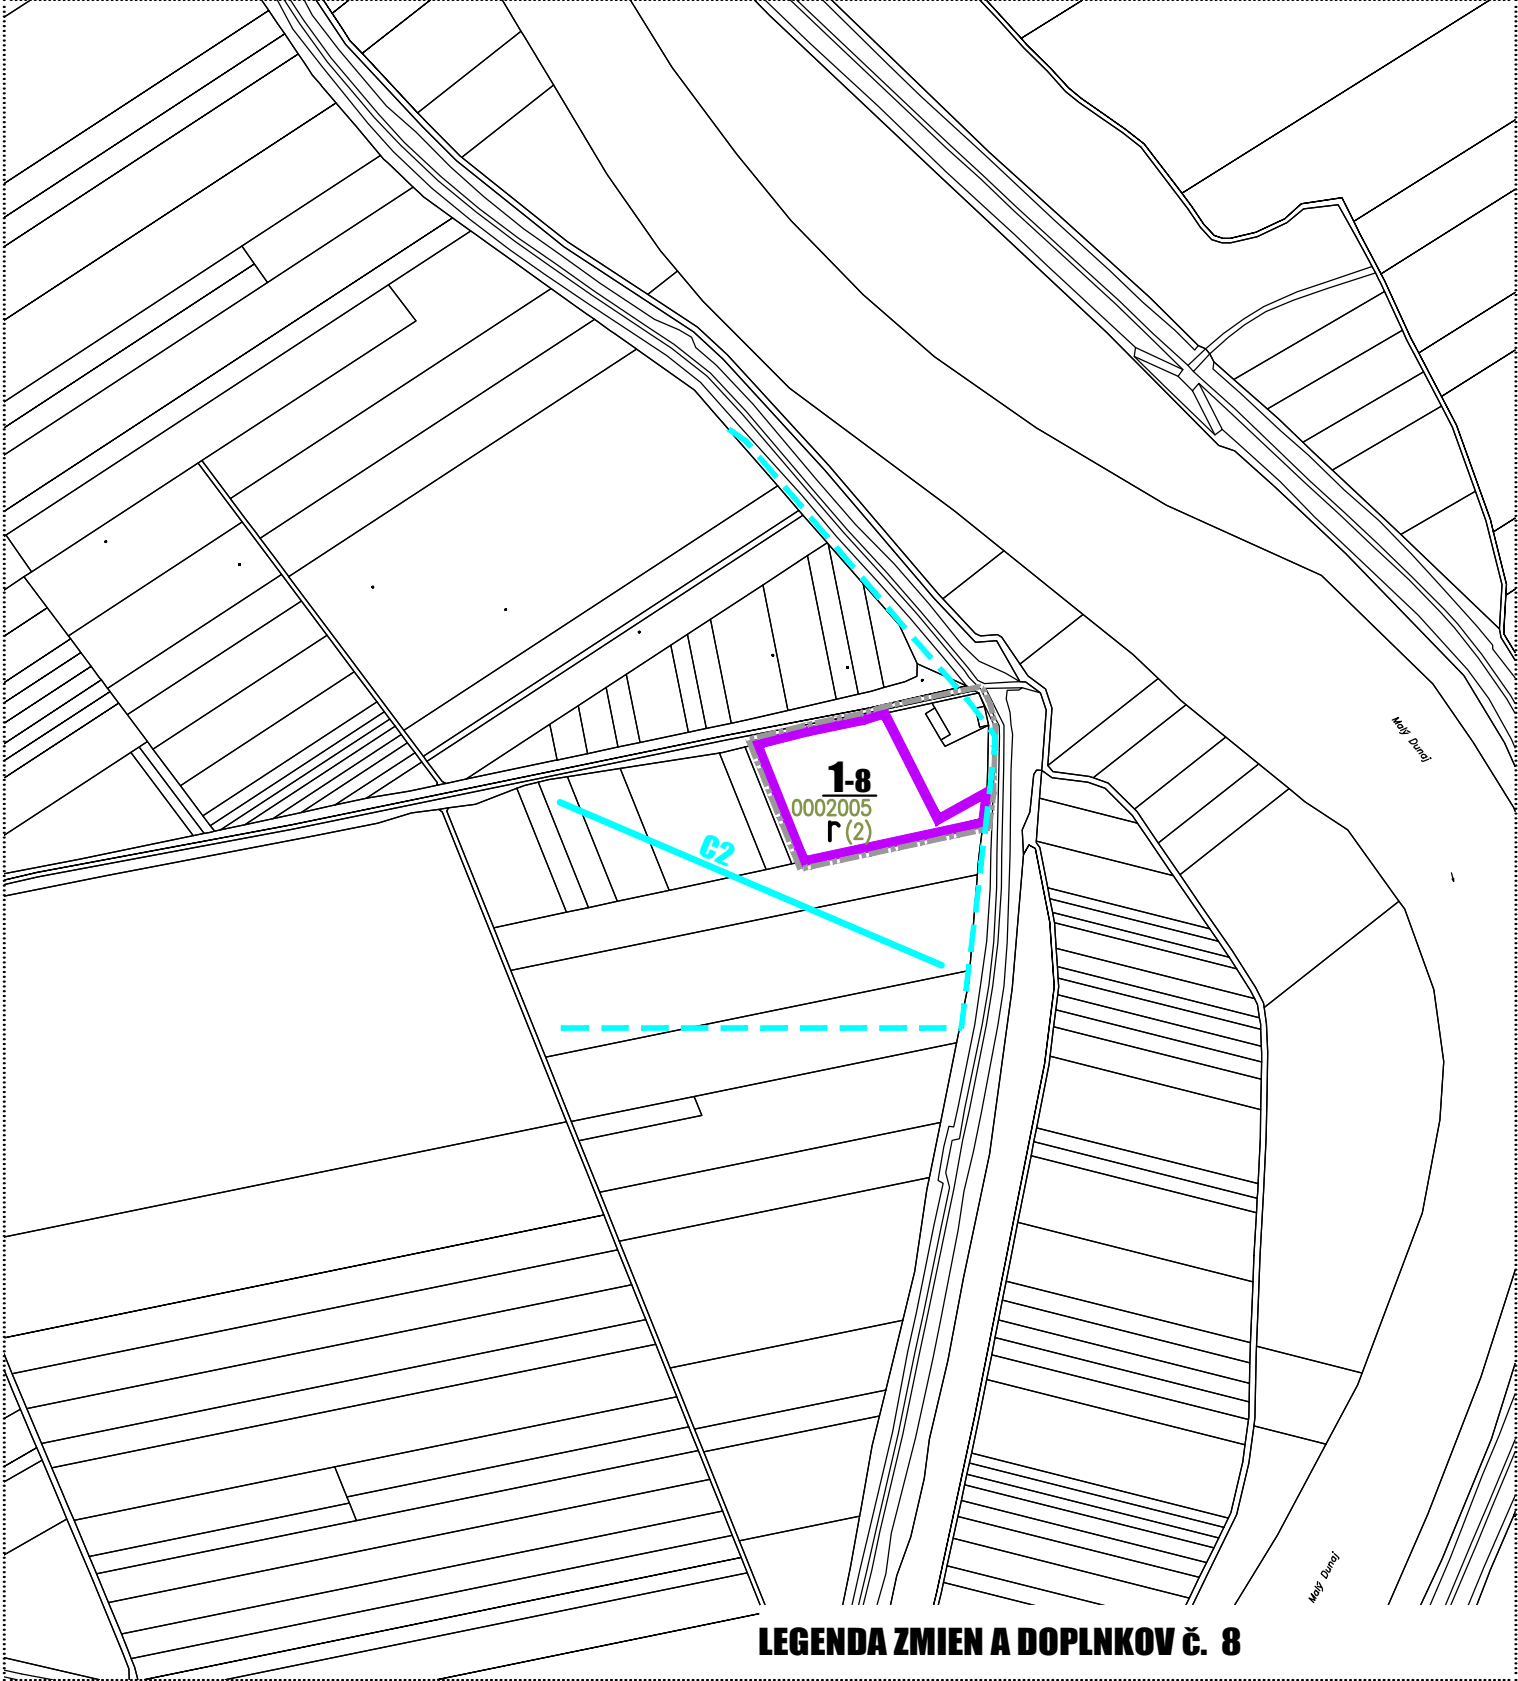

LEGENDA ZMIEN A DOPLNKOV č. 8

HRANICA ZASTAVANÉHO ÚZEMIA	
ROZVOJOVÉ PLOCHY – S POŽIADAVKOU ZÁBERU PP	1-8
KÓD BPEJ	0002002
SKUPINA KVALITY PP	(2)
ORNÁ PÔDA	r
HRANICA ZÁUJMOVÉHO ÚZEMIA ZÁVLAH	---
ZÁVLAHOVÉ POTRUBIE (ZAKRESLENÉ LEN V SÚVISLOSTI S LOKALITOU 1-8)	---
NÁVRH STAV	

