


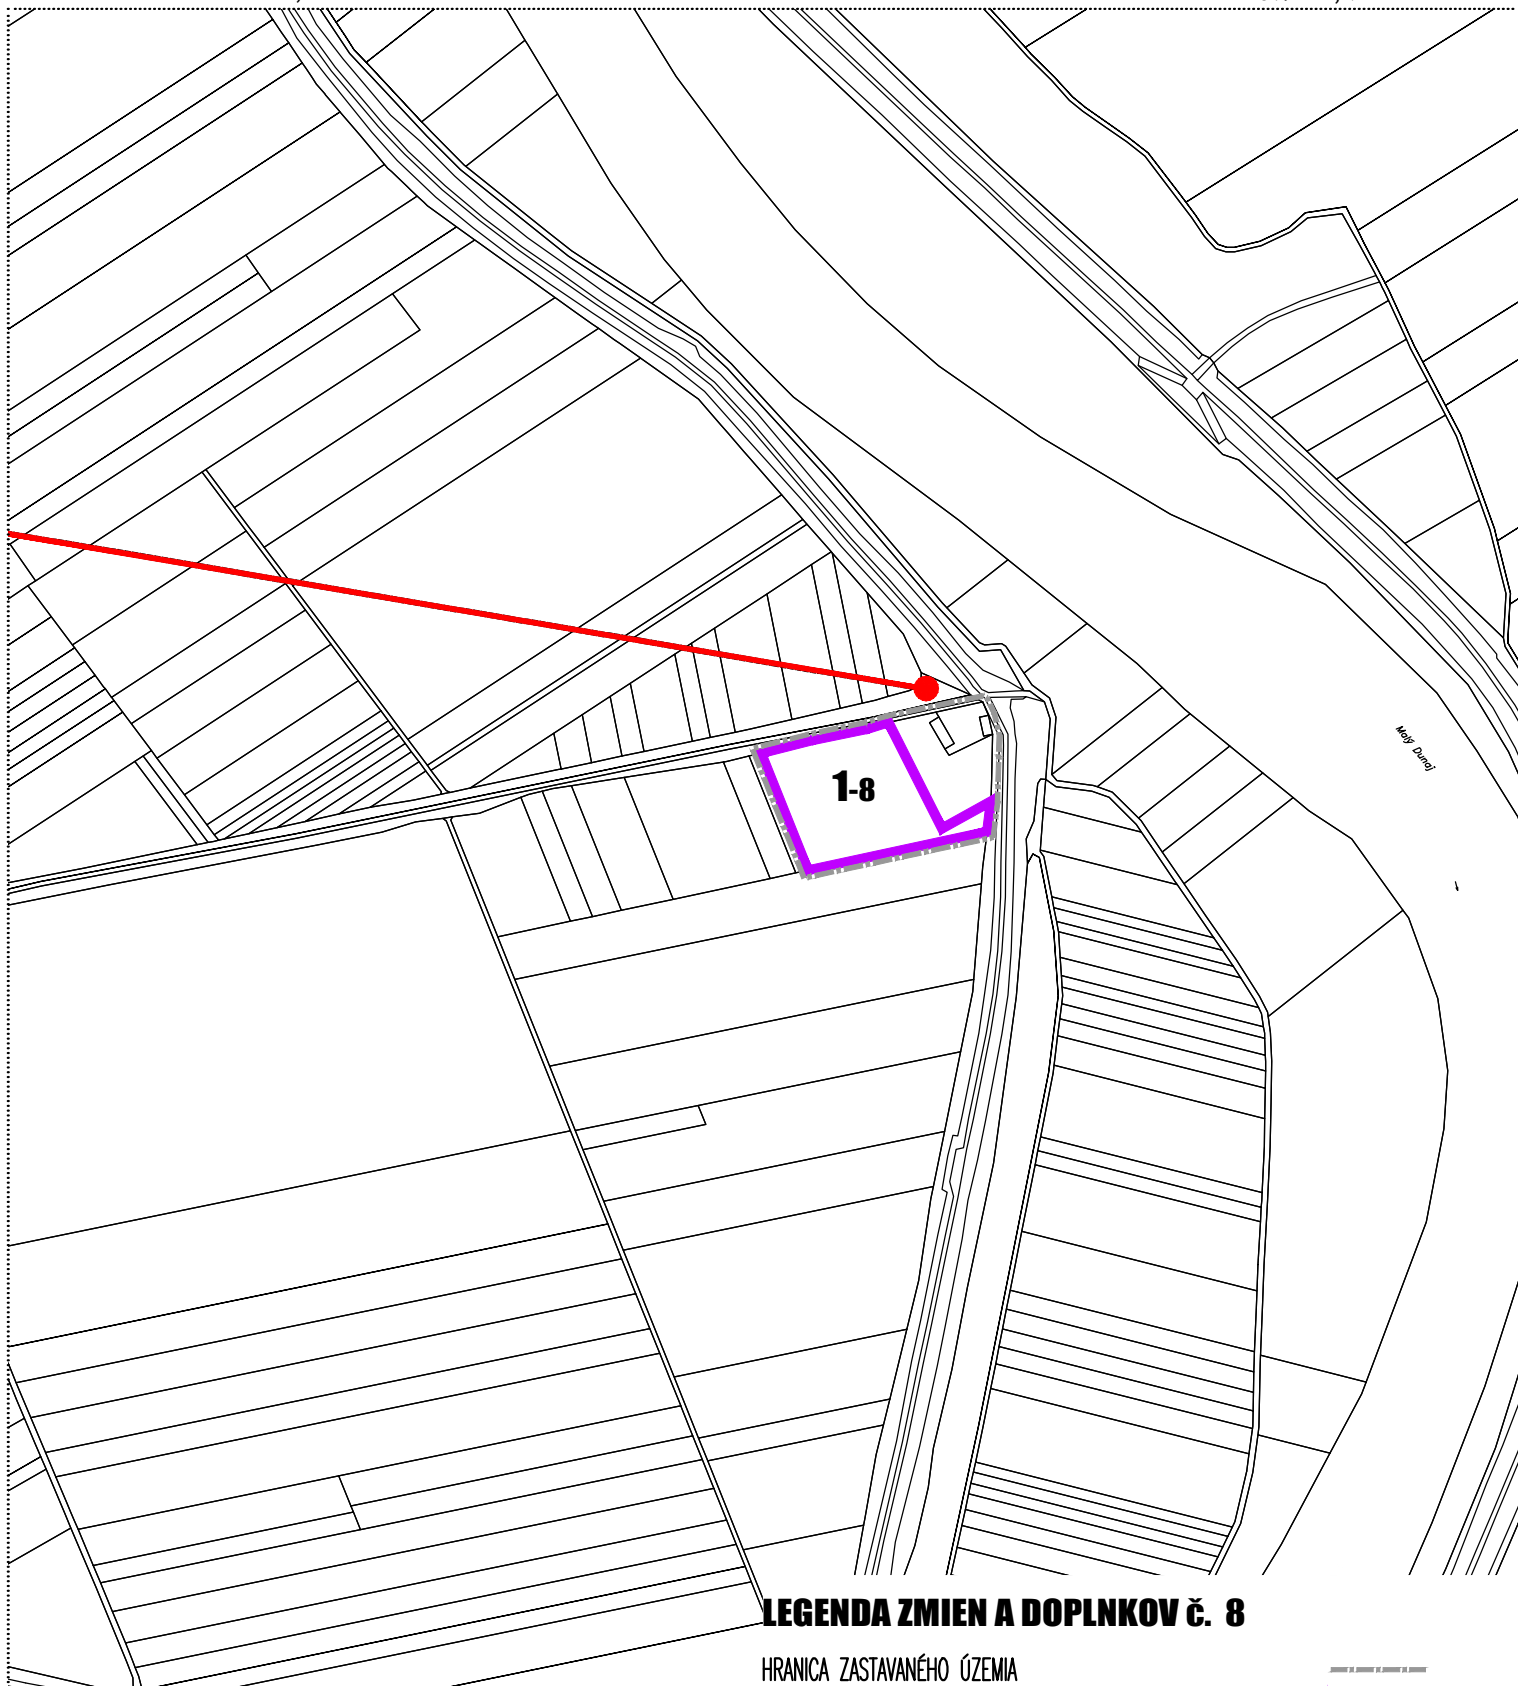

LEGENDA ZMIEN A DOPLNKOV Č. 8

HRANICA ZASTAVANÉHO ÚZEMIA

NOVÉ ROZVOJOVÉ PLOCHY (ČÍSLO PLOCHY)

1-8

ZÁSOBOVANIE ELEKTRICKOU ENERGIOU

VONKAJŠIE VEDENIE VN 22 kV

TRAFOSTANICA

NÁVRH | STAV

POZN.: POTREBA ELEKTRICKEJ ENERGIE PRE NOVÚ ROZVOJOVÚ PLOCHU Č. 1-8 BUDE ZABEZPEČENÁ NAPOJENÍM NA EXISTUJÚCU TRAFOSTANICU V SUSEDIAJEC LOKALITE, ZEMNÝ PLYN SA NEBUDE VYUŽÍVAŤ.

