

TOPOLNÍKY

ÚPN OBCE - ZMENY A DOPLNKY Č. 6/2019


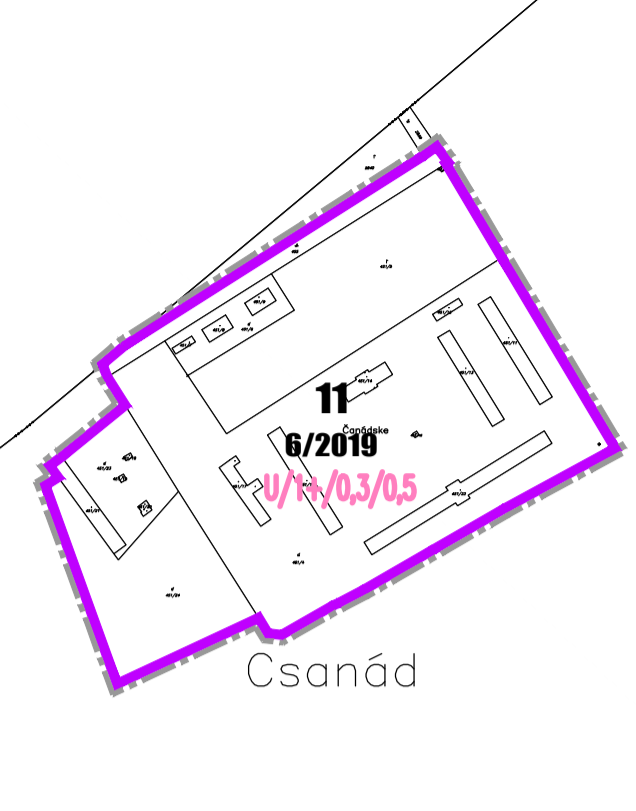


Schéma závažných částí II.

9

OBSTARÁVATEL: OBEC TOPOLNÍKY, SPRACOVATEL: ÚPn s.r.o.
CISTOPIS

DÁTUM: 2019, MIERKA 1/500

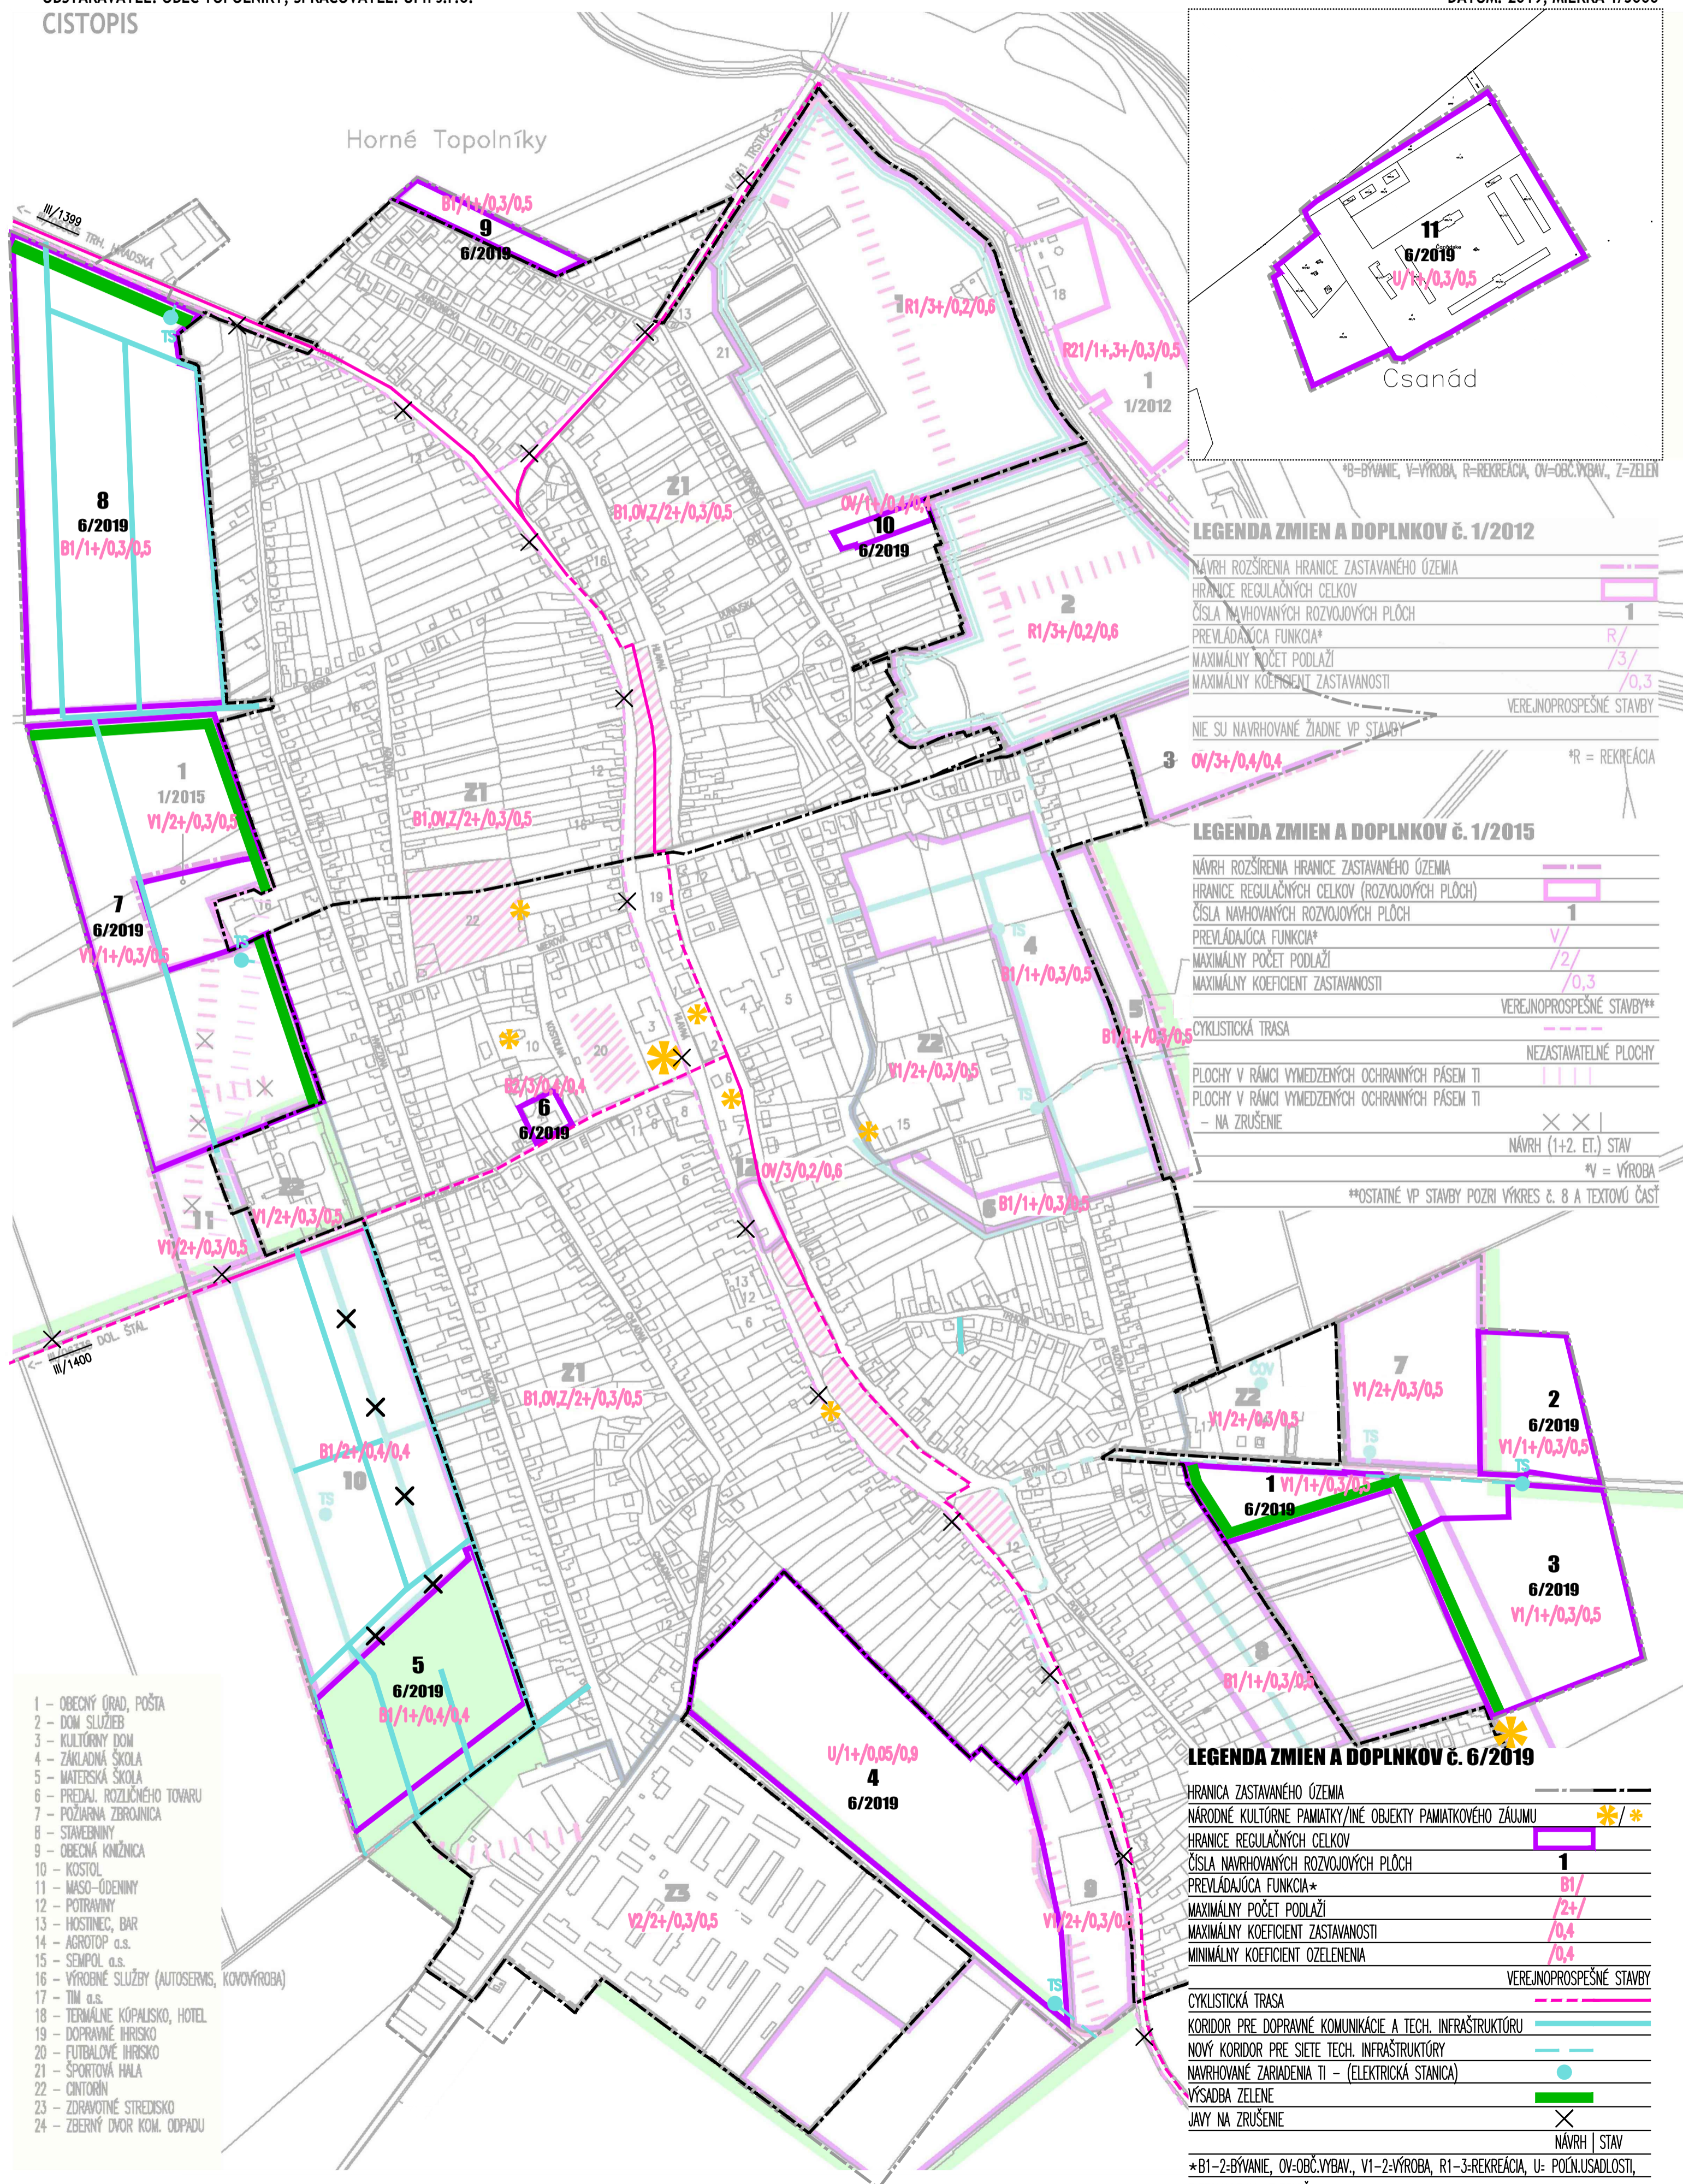

LEGENDA ZMIEN A DOPLNKOV č. 1/2012

NÁVRH ROZŠÍRENIA HRANICE ZASTAVANÉHO ÚZEMIA	
HRANICE REGULÁČNYCH CELKOV	
ČÍSLA NAVHOVANÝCH ROZVOJOVÝCH PLOCH	1
PREVLÁDajúCA FUNKCIA*	R/
MAXIMÁLNY POČET PODLAŽÍ	/3/
MAXIMÁLNY KOEFICIENT ZASTAVANOSTI	/0,3
VEREJNOPROSPESNÉ STAVBY	
NIE SU NAVHOVANÉ ŽIADNE VP STAVBY	
*R = REKREÁCIA	

LEGENDA ZMIEN A DOPLNKOV č. 1/2015

NÁVRH ROZŠÍRENIA HRANICE ZASTAVANÉHO ÚZEMIA	
HRANICE REGULÁČNYCH CELKOV (ROZVOJOVÝCH PLOCH)	
ČÍSLA NAVHOVANÝCH ROZVOJOVÝCH PLOCH	1
PREVLÁDajúCA FUNKCIA*	V/
MAXIMÁLNY POČET PODLAŽÍ	/2/
MAXIMÁLNY KOEFICIENT ZASTAVANOSTI	/0,3
VEREJNOPROSPESNÉ STAVBY**	
CYKLISTICKÁ TRASA	
NEZASTAVATEĽNÉ PLOCHY	
PLOCHY V RÁMCI VYMEDZENÝCH OCHRANNÝCH PÁSEM TI	
PLOCHY V RÁMCI VYMEDZENÝCH OCHRANNÝCH PÁSEM TI - NA ZRUŠENIE	
NÁVRH (1+2. ET.) STAV	
*V = VÝROBA	
**OSTATNÉ VP STAVBY POZRI VÝKRES č. 8 A TEXTOVÚ ČASŤ	

LEGENDA ZMIEN A DOPLNKOV č. 6/2019

HRANICA ZASTAVANÉHO ÚZEMIA	
NÁRODNÉ KULTÚRNE PAMIATKY/INÉ OBJEKTY PAMIATKOVÉHO ZÁJMU	
HRANICE REGULÁČNYCH CELKOV	
ČÍSLA NAVHOVANÝCH ROZVOJOVÝCH PLOCH	1
PREVLÁDajúCA FUNKCIA*	B1/
MAXIMÁLNY POČET PODLAŽÍ	/2+/
MAXIMÁLNY KOEFICIENT ZASTAVANOSTI	/0,4
MINIMÁLNY KOEFICIENT OZELEŇENIA	/0,4
VEREJNOPROSPESNÉ STAVBY	
CYKLISTICKÁ TRASA	
KORIDOR PRE DOPRAVNÉ KOMUNIKÁCIE A TECH. INFRAŠTRUKTÚRU	
NOVÝ KORIDOR PRE SIETE TECH. INFRAŠTRUKTÚRY	
NAVHOVANÉ ZARIADENIA TI - (ELEKTRICKÁ STANICA)	
VÝSADBA ZELENĚ	
JAVY NA ZRUŠENIE	
NÁVRH STAV	
*B1-2-BÝVANIE, OV-OBČ.VYBAV., V1-2-VÝROBA, R1-3-REKREÁCIA, U- POČN.USADLOSTI, T-TECH.VYBAV., Z-ZELENĚ	

- 1 - OBECNÝ ÚRAD, POŠTA
- 2 - DOM SLUŽIEB
- 3 - KULTÚRNY DOM
- 4 - ZÁKLADNÁ ŠKOLA
- 5 - MATERSKÁ ŠKOLA
- 6 - PREDAJ ROZLIČNÉHO TOVARU
- 7 - POŽIARNA ZBRANICA
- 8 - STAVEBNINY
- 9 - OBECNÁ KNÍŽNICA
- 10 - KOSTOL
- 11 - MASA-ÚDENINY
- 12 - POTRAVINY
- 13 - HOSTINEC, BAR
- 14 - AGROTOP a.s.
- 15 - SEMPOL a.s.
- 16 - VÝROBNÉ SLUŽBY (AUTOSERVIS, KOVOVÝROBA)
- 17 - TIM a.s.
- 18 - TERMÁLNE KÓPALISKO, HOTEL
- 19 - DOPRAVNÉ IHRISKO
- 20 - FUTBALOVÉ IHRISKO
- 21 - ŠPORTOVÁ HALA
- 22 - CINTORIN
- 23 - ZDRAVOTNÉ STREDISKO
- 24 - ZBERNÝ DVOR KOM. ODPADU