

# TOPOĽNÍKY



## Schéma záväzných častí II.



# 9

### ÚPN OBCE - ZMENY A DOPLNKY Č. 7

OBSTARÁVATEĽ: OBEC TOPOĽNÍKY, SPRACOVATEĽ: ÚPn s.r.o.

ČISTOPIS

DÁTUM: 2022, MIERKA 1/5000

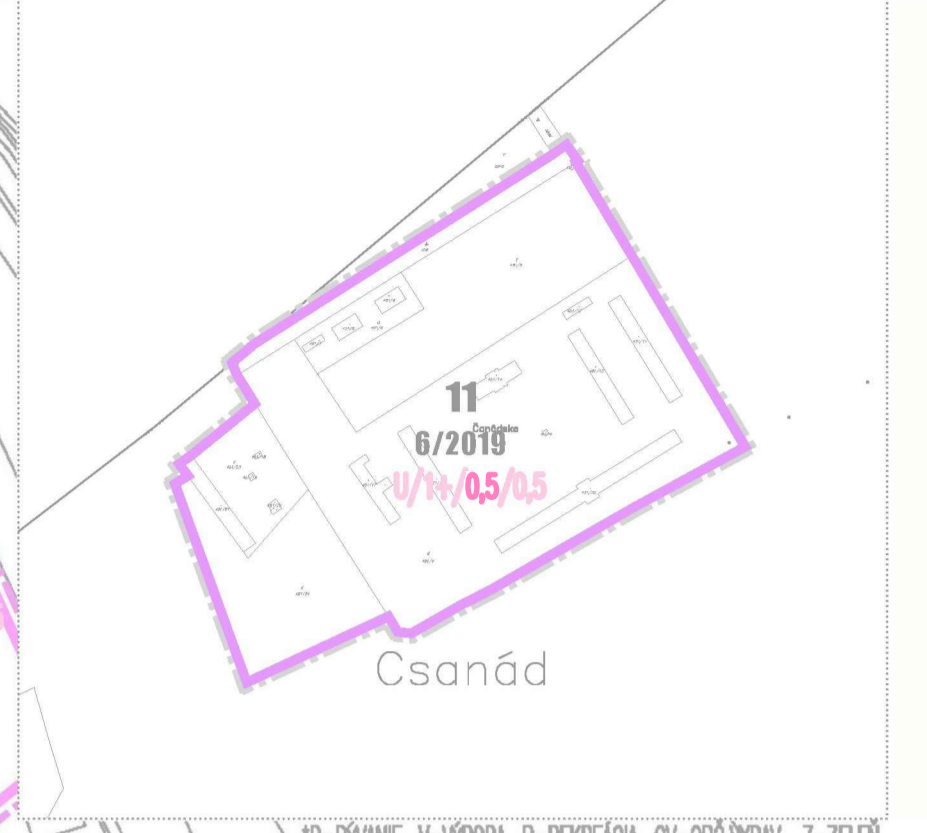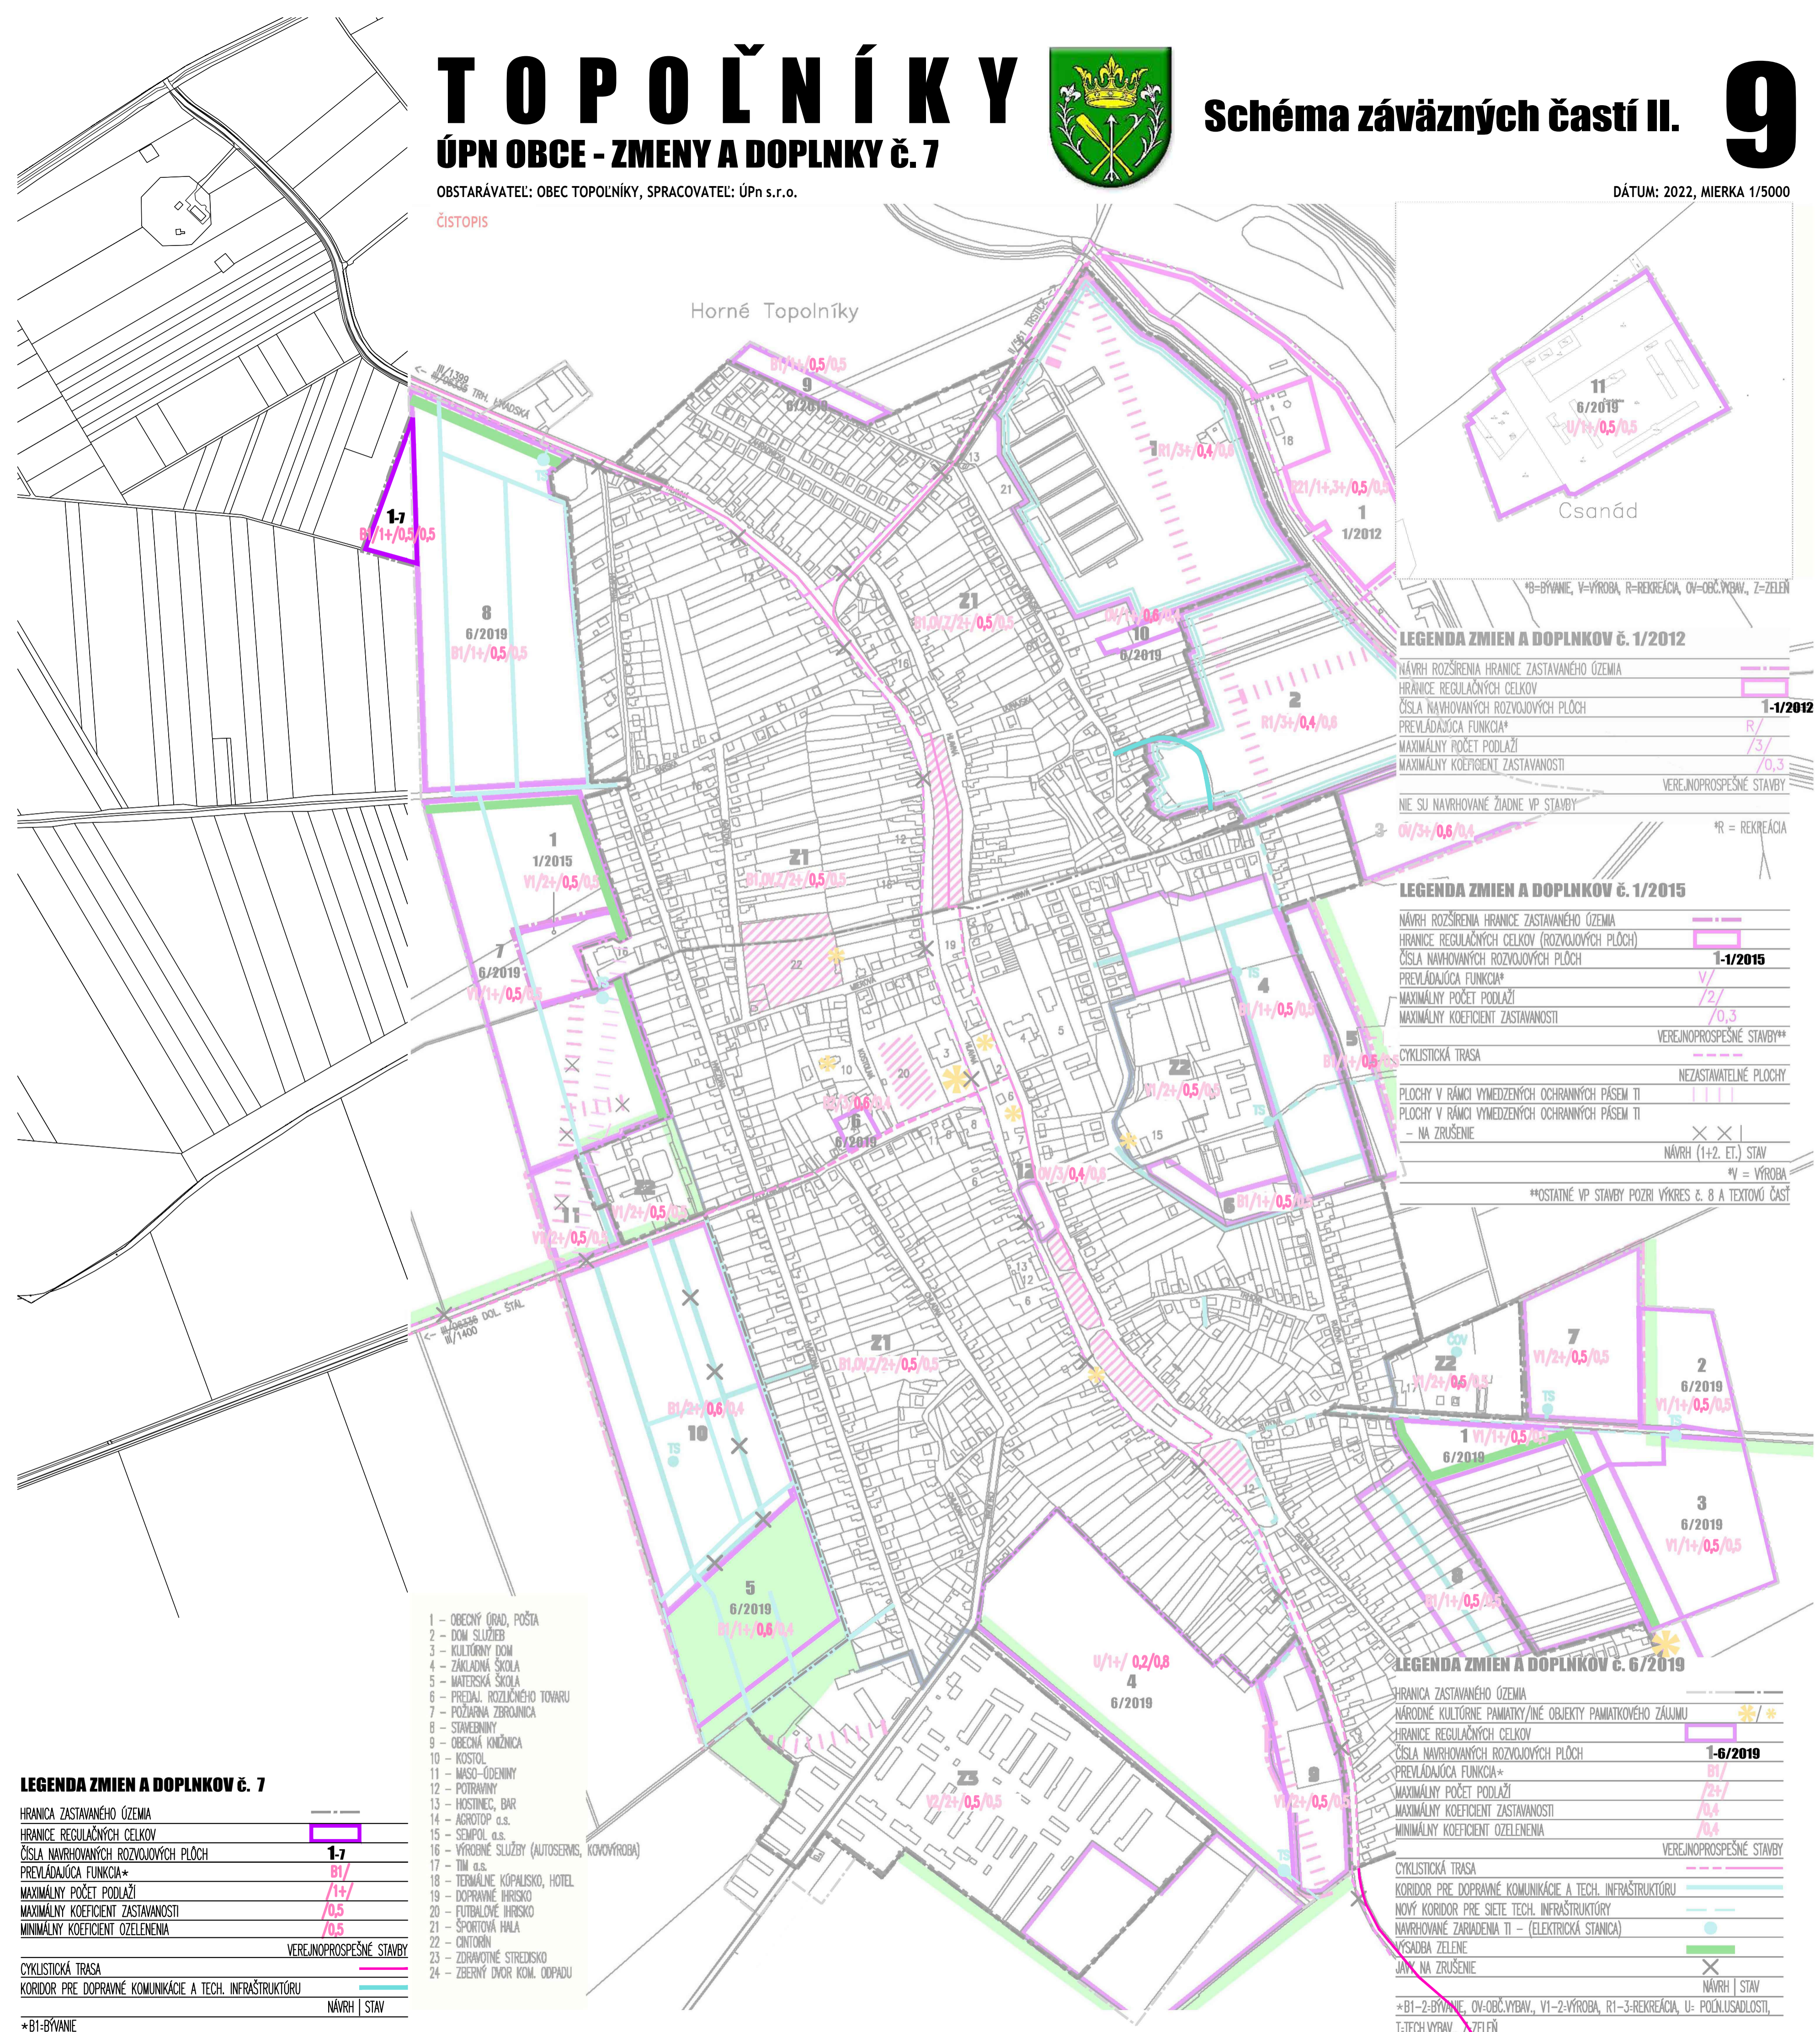

**LEGENDA ZMIEN A DOPLNKOV Č. 1/2012**

NÁVRH ROZŠÍRENIA HRANICE ZASTAVANÉHO ÚZEMIA	
HRANICE REGULÁČNYCH CELKOV	
ČÍSLA NAVHOVANÝCH ROZVOJOVÝCH PLOCH	<b>1-1/2012</b>
PREVLÁDajúca FUNKCIA*	R/
MAXIMÁLNY POČET PODLAŽÍ	/3/
MAXIMÁLNY KOEFICIENT ZASTAVANOSTI	/0,3
NIE SU NAVHOVANÉ ŽIADNE VP STAVBY	VEREJNOPROSPESNÉ STAVBY
<b>01/3+/0,6/0,4</b>	*R = REKREÁCIA

**LEGENDA ZMIEN A DOPLNKOV Č. 1/2015**

NÁVRH ROZŠÍRENIA HRANICE ZASTAVANÉHO ÚZEMIA	
HRANICE REGULÁČNYCH CELKOV (ROZVOJOVÝCH PLOCH)	
ČÍSLA NAVHOVANÝCH ROZVOJOVÝCH PLOCH	<b>1-1/2015</b>
PREVLÁDajúca FUNKCIA*	V/
MAXIMÁLNY POČET PODLAŽÍ	/2/
MAXIMÁLNY KOEFICIENT ZASTAVANOSTI	/0,3
NIE SU NAVHOVANÉ ŽIADNE VP STAVBY	VEREJNOPROSPESNÉ STAVBY**
CYKLISTICKÁ TRASA	
PLOCHY V RÁMCI VYMEDZENÝCH OCHRANNÝCH PÁSEM TI	NEZASTAVATEĽNÉ PLOCHY
PLOCHY V RÁMCI VYMEDZENÝCH OCHRANNÝCH PÁSEM TI	
- NA ZRUŠENIE	NÁVRH (1+2. ET.) STAV
	*V = VÝROBA
	**OSTATNÉ VP STAVBY POZRI VÝKRES Č. 8 A TEXTOVÚ ČASŤ

**LEGENDA ZMIEN A DOPLNKOV Č. 6/2019**

HRANICA ZASTAVANÉHO ÚZEMIA	
NÁRODNÉ KULTÚRNE PAMIAŤKY/INÉ OBJEKTY PAMIAŤKOVÉHO ZÁJMU	
HRANICE REGULÁČNYCH CELKOV	
ČÍSLA NAVHOVANÝCH ROZVOJOVÝCH PLOCH	<b>1-6/2019</b>
PREVLÁDajúca FUNKCIA*	B1/
MAXIMÁLNY POČET PODLAŽÍ	/2+/
MAXIMÁLNY KOEFICIENT ZASTAVANOSTI	/0,4
MINIMÁLNY KOEFICIENT OZELEŇENIA	/0,4
NIE SU NAVHOVANÉ ŽIADNE VP STAVBY	VEREJNOPROSPESNÉ STAVBY
CYKLISTICKÁ TRASA	
KORIDOR PRE DOPRAVNÉ KOMUNIKÁCIE A TECH. INFRAŠTRUKTÚRU	
NOVÝ KORIDOR PRE SIETE TECH. INFRAŠTRUKTÚRY	
NAVHOVANÉ ZARIADENIA TI - (ELEKTRICKÁ STANICA)	
VÝSADBA ZELENÉ	
JAVŇ NA ZRUŠENIE	
	NÁVRH   STAV
	*B1-2-BÝVANIE, OV-OBČ.VYBAV., V1-2-VÝROBA, R1-3-REKREÁCIA, U- POČÍN.USADLOSTI, T-TECH.VYBAV., Z-ZEĽEŇ

- 1 - OBECNÝ ÚRAD, POŠTA
- 2 - DOM SLUŽIEB
- 3 - KULTÚRNY DOM
- 4 - ZÁKLADNÁ ŠKOLA
- 5 - MATERSKÁ ŠKOLA
- 6 - PREDAJ ROZLIČNÉHO TOVARU
- 7 - POŽIARNA ZBRANICA
- 8 - STAVEBNINÝ
- 9 - OBECNÁ KNÍŽNICA
- 10 - KOSTOL
- 11 - MASO-ÚDENINY
- 12 - POTRAVINÝ
- 13 - HOSTINEC, BAR
- 14 - AGROTOP a.s.
- 15 - SEMPOL a.s.
- 16 - VÝROBNÉ SLUŽBY (AUTOSERVIS, KOVOVÝROBA)
- 17 - TIM a.s.
- 18 - TERMIÁLNE KÓPALISKO, HOTEL
- 19 - DOPRAVNÉ IHRISKO
- 20 - FUTBALOVÉ IHRISKO
- 21 - ŠPORTOVÁ HALA
- 22 - CINTORIN
- 23 - ZDRAVOTNÉ STREDISKO
- 24 - ZBERNÝ DVOR KOM. ODPADU

**LEGENDA ZMIEN A DOPLNKOV Č. 7**

HRANICA ZASTAVANÉHO ÚZEMIA	
HRANICE REGULÁČNYCH CELKOV	
ČÍSLA NAVHOVANÝCH ROZVOJOVÝCH PLOCH	<b>1-7</b>
PREVLÁDajúca FUNKCIA*	B1/
MAXIMÁLNY POČET PODLAŽÍ	/1+/
MAXIMÁLNY KOEFICIENT ZASTAVANOSTI	/0,5
MINIMÁLNY KOEFICIENT OZELEŇENIA	/0,5
NIE SU NAVHOVANÉ ŽIADNE VP STAVBY	VEREJNOPROSPESNÉ STAVBY
CYKLISTICKÁ TRASA	
KORIDOR PRE DOPRAVNÉ KOMUNIKÁCIE A TECH. INFRAŠTRUKTÚRU	
	NÁVRH   STAV
	*B1-BÝVANIE